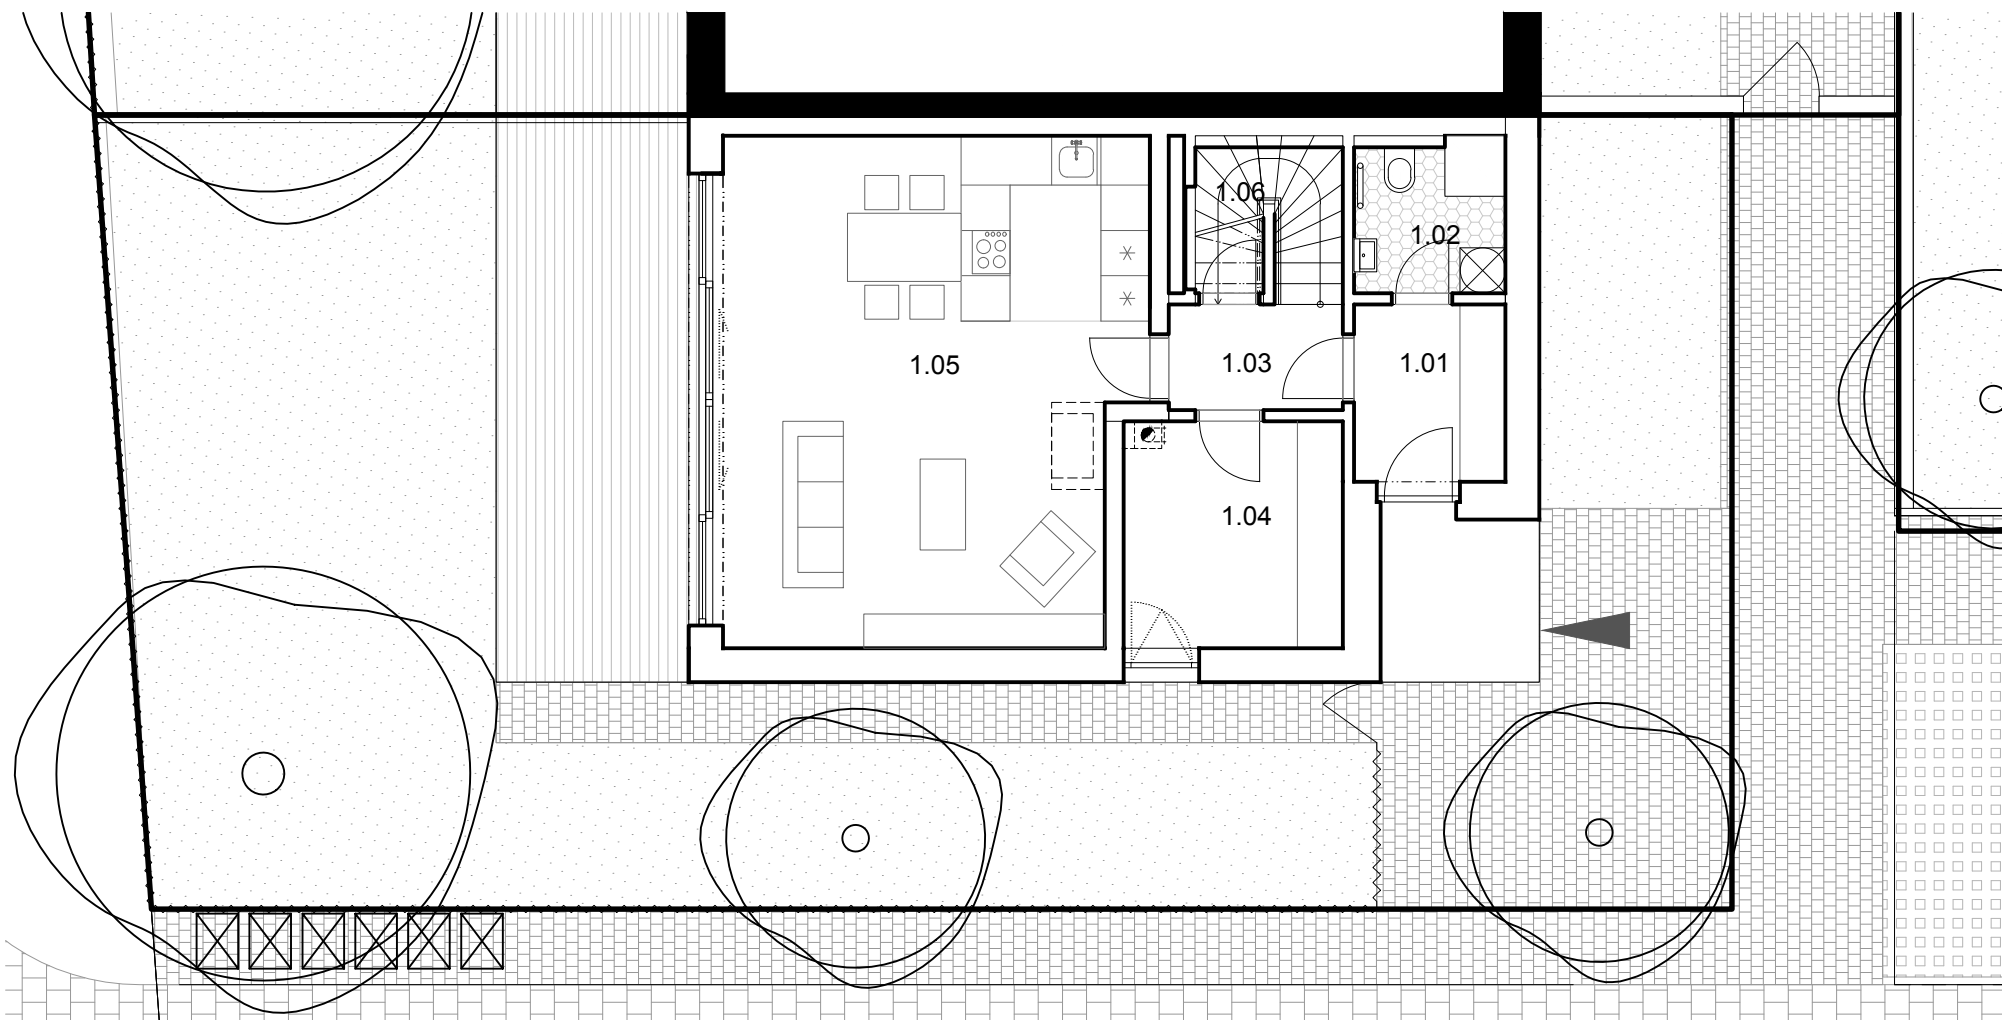
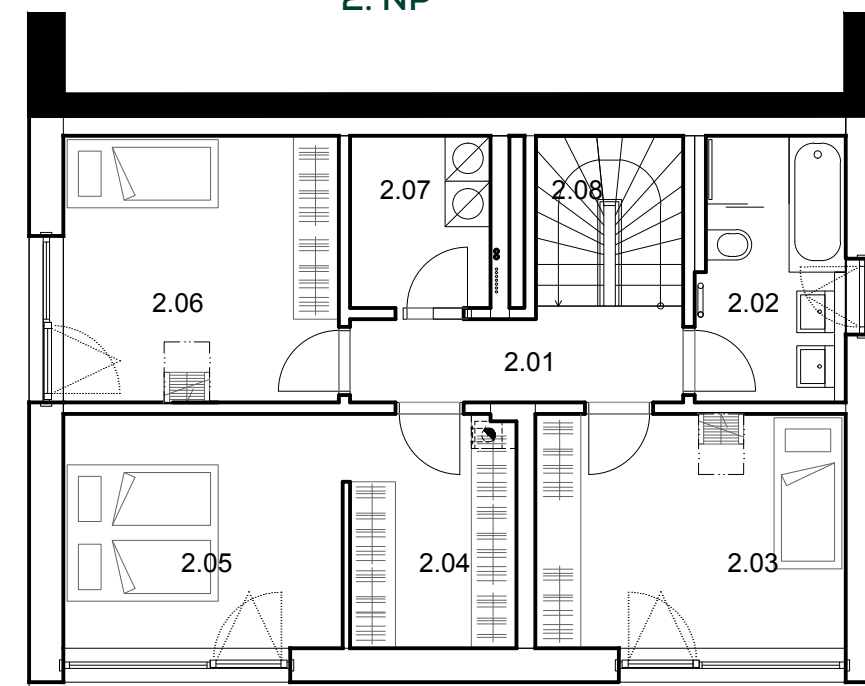
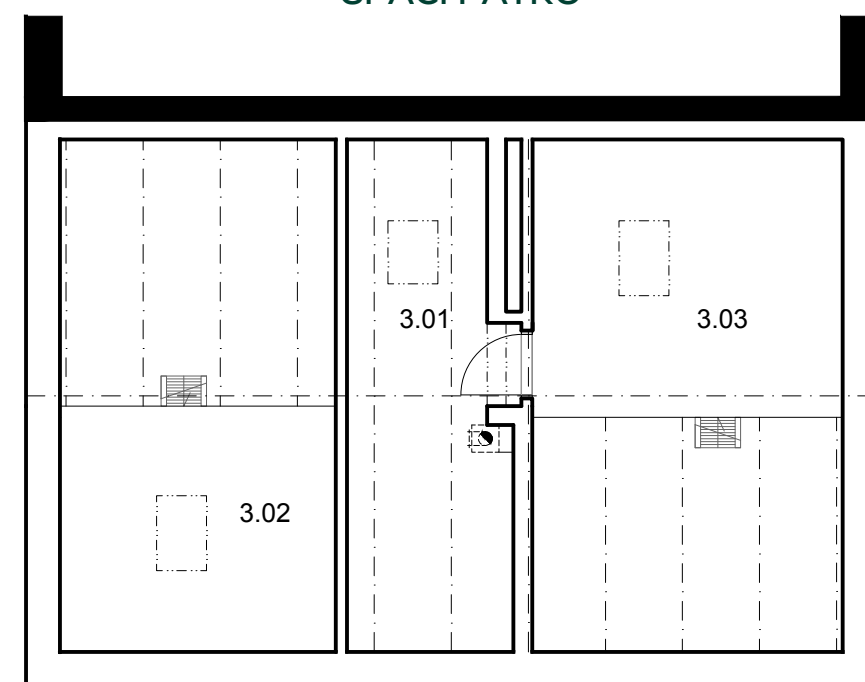


**PŘÍZEMÍ (1. NP)**

**2. NP**

**SPACÍ PATRO**

**1. NP**

č.	popis	výměra
1.01	zádveří	4,9 m <sup>2</sup>
1.02	koupelna	4,1 m <sup>2</sup>
1.03	chodba	3,5 m <sup>2</sup>
1.04	pokoj	9 m <sup>2</sup>
1.05	obytná kuchyně	37,1 m <sup>2</sup>
1.06	tech. místnost	2 m <sup>2</sup>

**2. NP**

č.	popis	výměra
2.01	chodba	5,2 m <sup>2</sup>
2.02	koupelna	6,6 m <sup>2</sup>
2.03	pokoj	12,9 m <sup>2</sup>
2.04	šatna	7 m <sup>2</sup>
2.05	pokoj	11,5 m <sup>2</sup>
2.06	pokoj	13 m <sup>2</sup>
2.07	tech. místnost	4,3 m <sup>2</sup>
2.08	schodiště	4,4 m <sup>2</sup>

**SPACÍ PATRO**

č.	popis	výměra
3.01	technická místnost	13,8 m <sup>2</sup>
3.02	spací patro	15,1 m <sup>2</sup>
3.03	spací patro	11,9 m <sup>2</sup>

