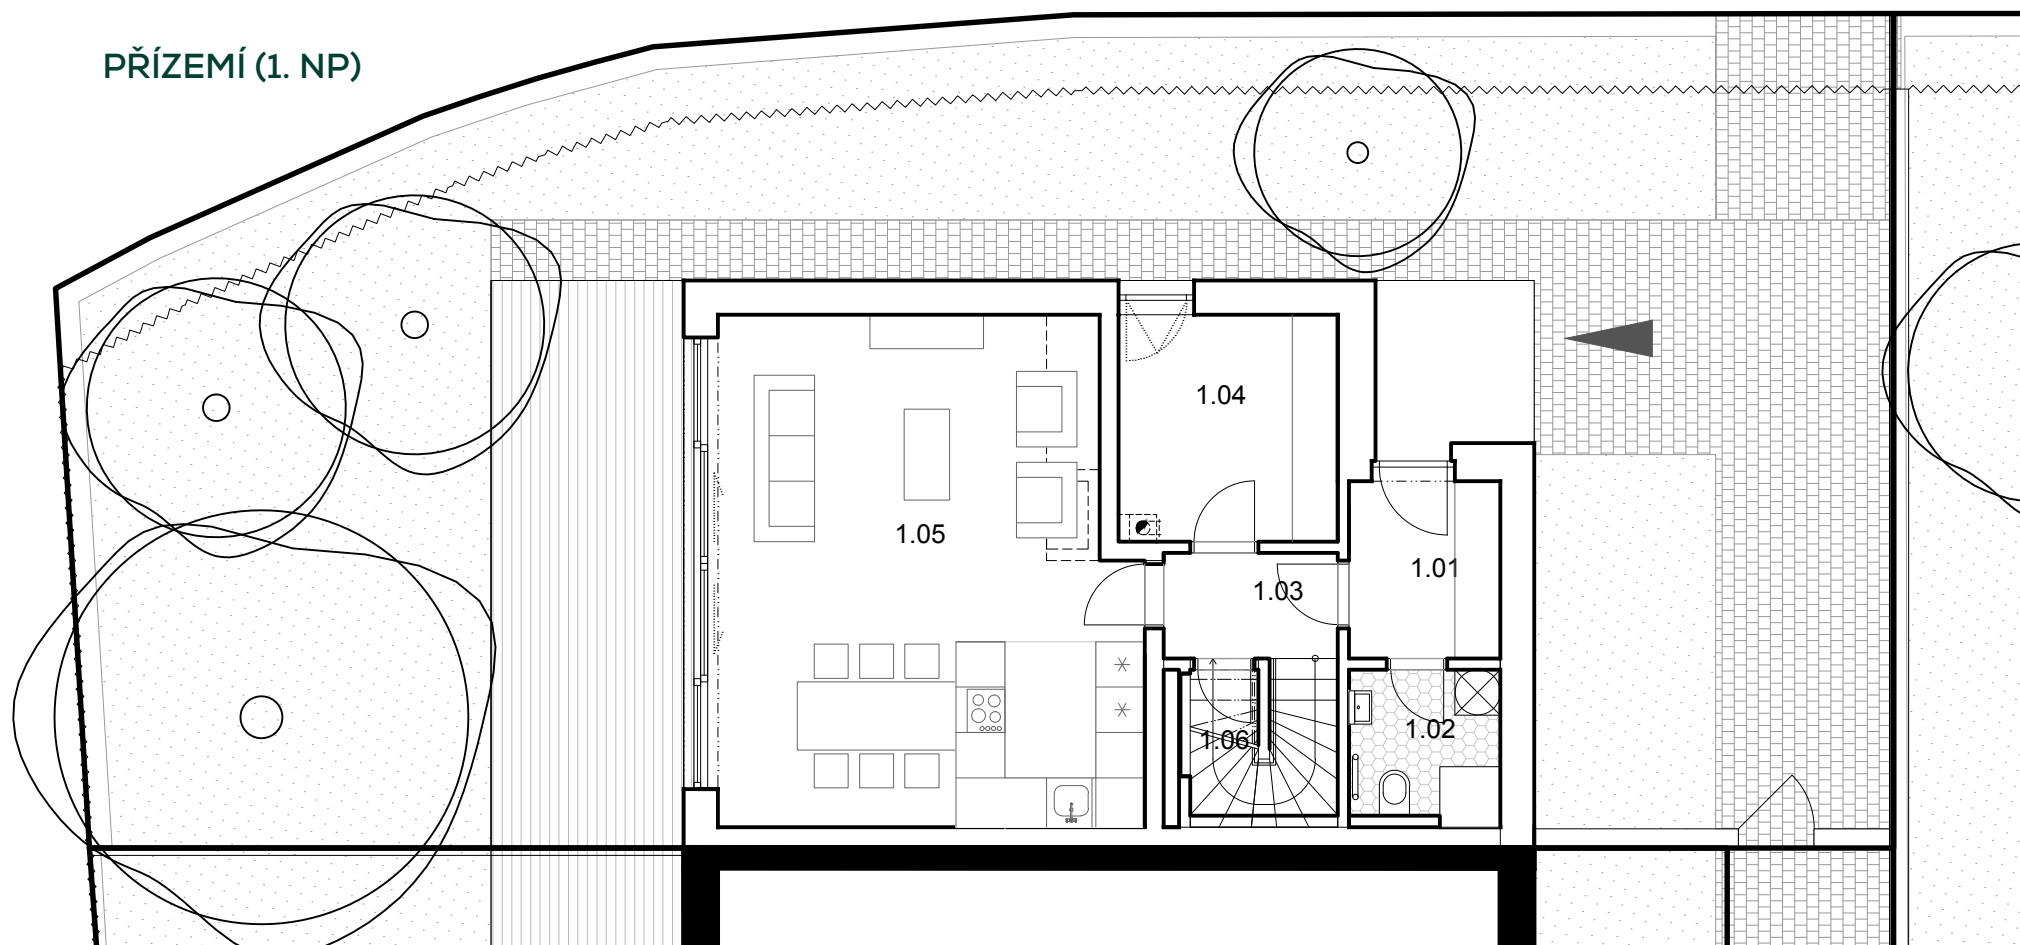
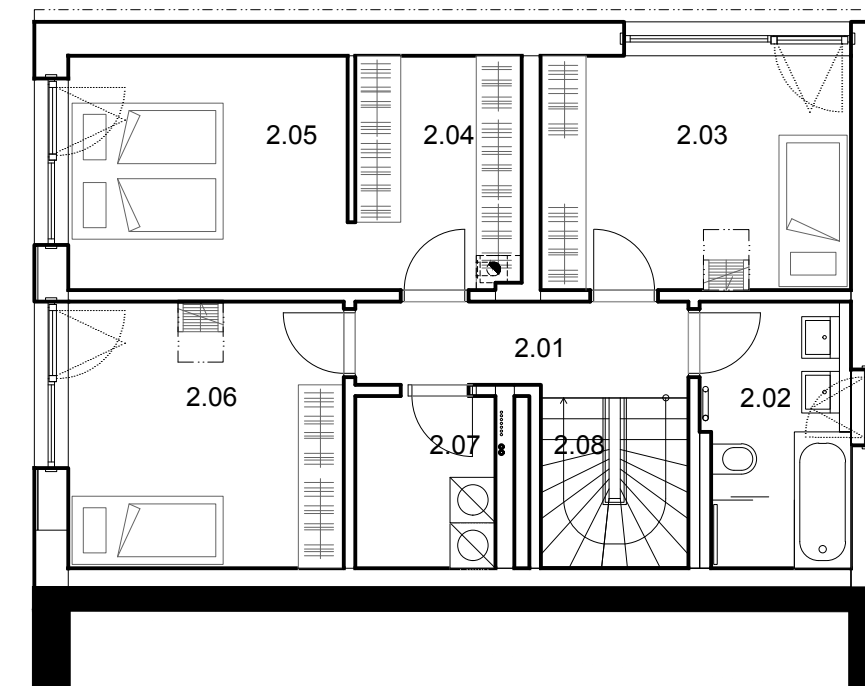
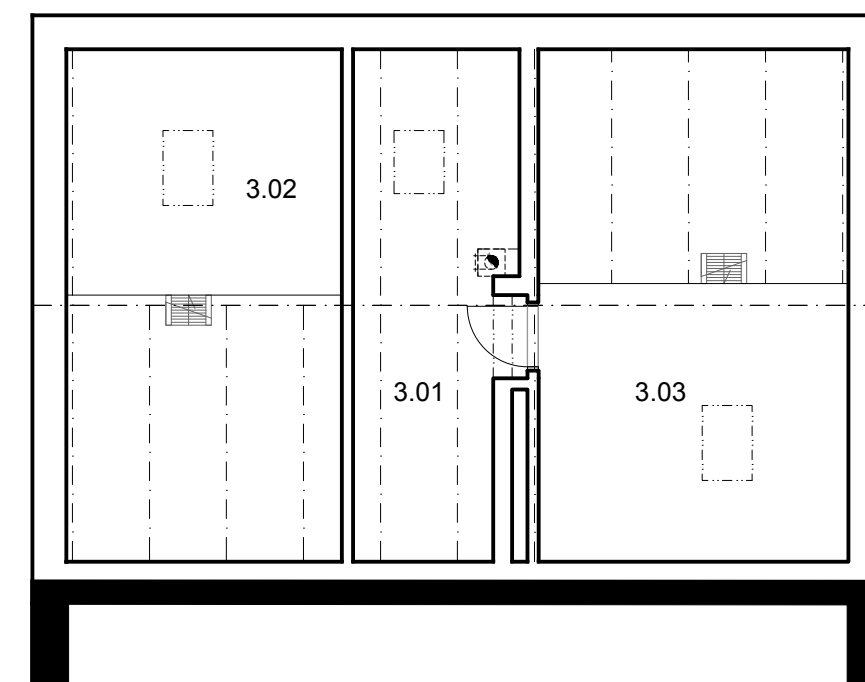


PŘÍZEMÍ (1. NP)

2. NP

SPACÍ PATRO

1. NP

č.	popis	výměra
1.01	zádveří	4,9 m ²
1.02	koupelna	4,1 m ²
1.03	chodba	3,5 m ²
1.04	pokoj	9 m ²
1.05	obytná kuchyně	37,1 m ²
1.06	tech. místnost	2 m ²

2. NP

č.	popis	výměra
2.01	chodba	5,2 m ²
2.02	koupelna	6,6 m ²
2.03	pokoj	12,9 m ²
2.04	šatna	7 m ²
2.05	pokoj	11,5 m ²
2.06	pokoj	13 m ²
2.07	tech. místnost	4,3 m ²
2.08	schodiště	4,4 m ²

SPACÍ PATRO

č.	popis	výměra
3.01	technická místnost	14,2 m ²
3.02	spací patro	15,1 m ²
3.03	spací patro	11,9 m ²

