


PŘÍZEMÍ

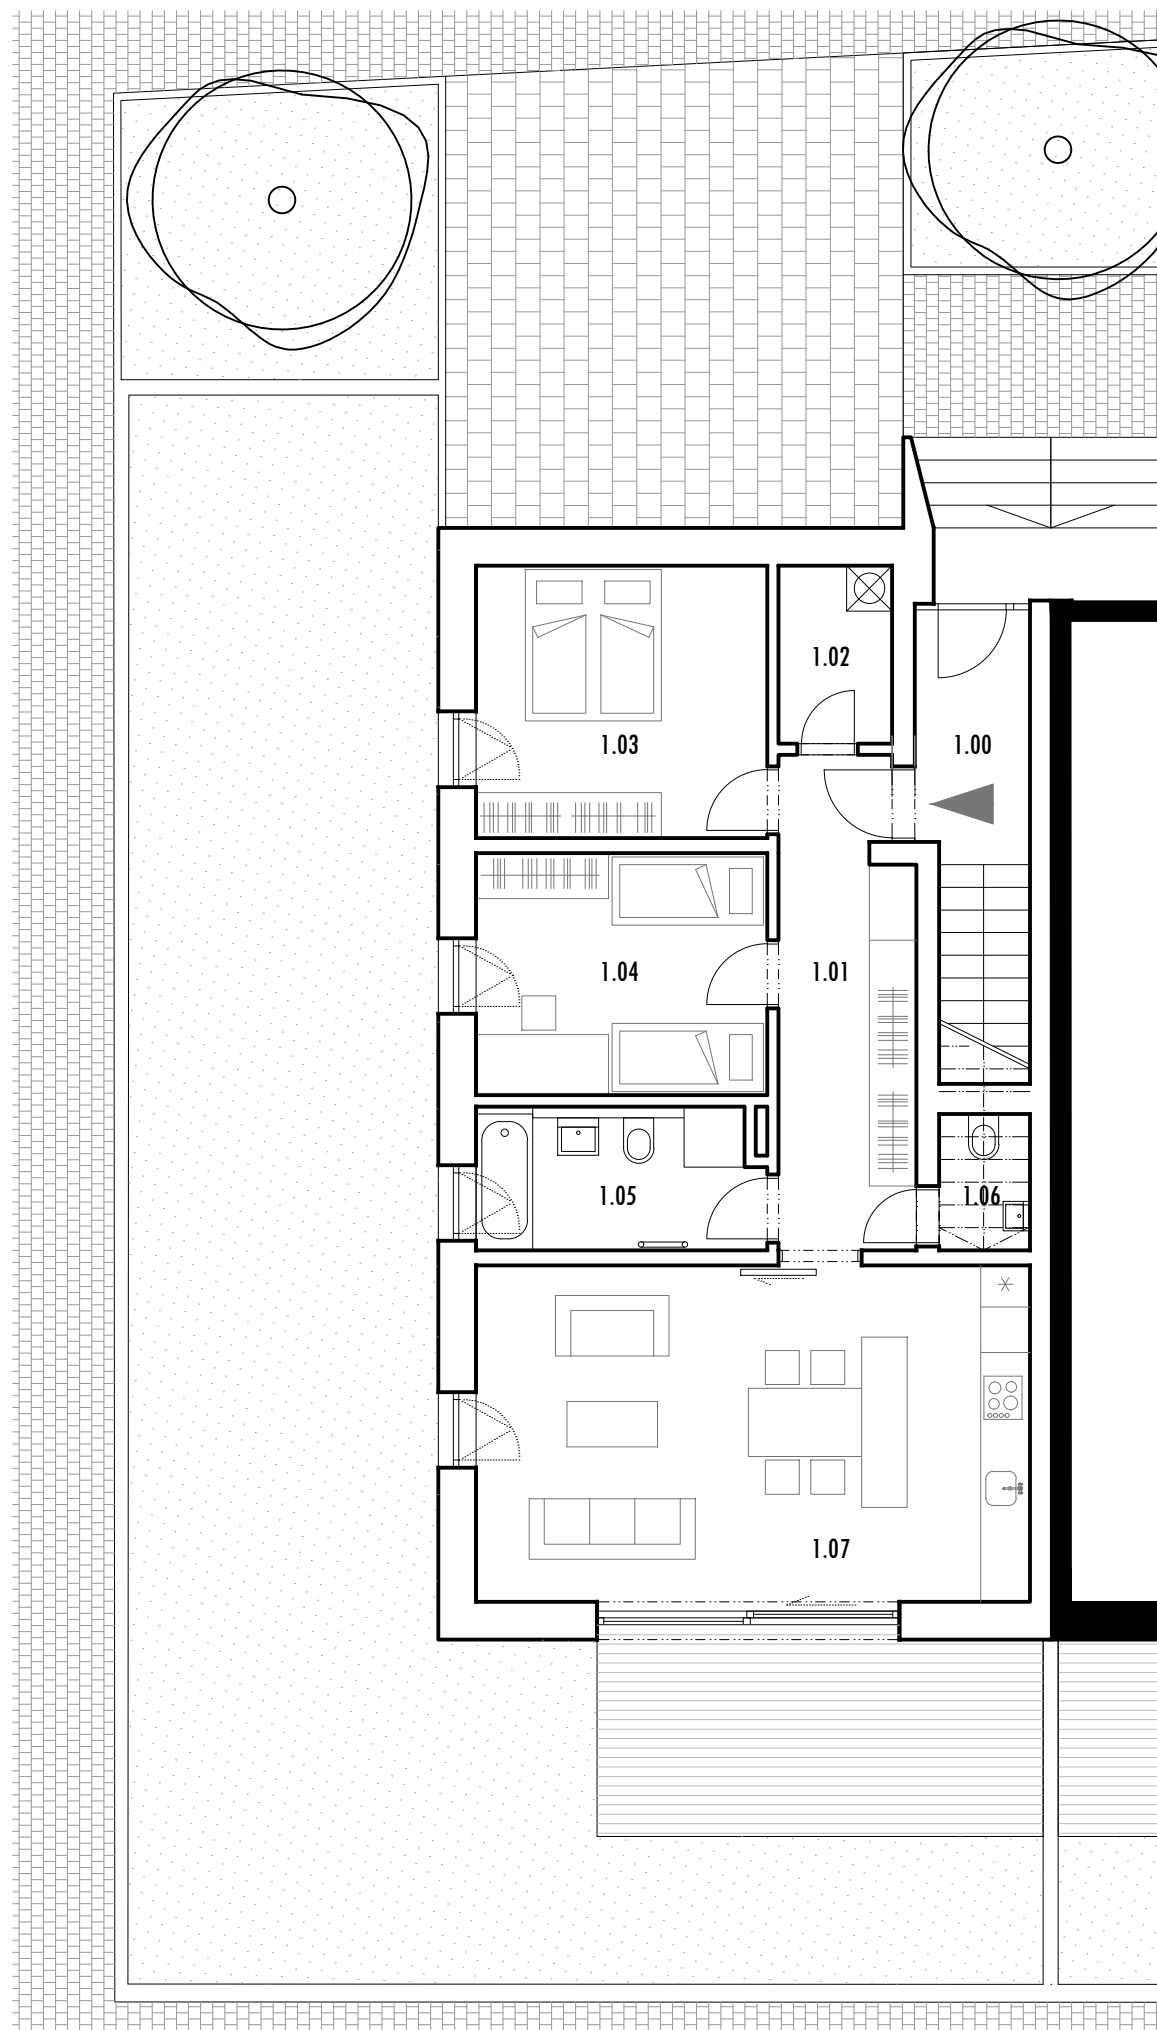

LEGENDA MÍSTNOSTÍ _ BYT C1 _1.NP

č.	popis	výměra [m ²]
1.01	CHODBA	11,3
1.02	TECHNICKÁ MÍSTNOST	3,5
1.03	POKOJ	13,8
1.04	POKOJ	12,3
1.05	KOUPELNA	6,7
1.06	WC	2,1
1.07	OBYTNÁ KUCHYNĚ	32,5
1.00	VSTUPNÍ CHODBA	5,3

